

# おためし暮らし住宅 写真



## 住宅の概要について

- ①住所: 〒059-1501  
北海道勇払郡安平町早来大町99番地27
- ②敷地面積: 326.30㎡ (98.5坪)
- ③建築面積: 137.46㎡ (40.6坪)
- ④間取り等: 3LDK、HII建築

## 利用料金について

- ・1週間まで 7,500円
- ・2週間まで 15,000円
- ・3週間まで 22,500円
- ・4週間まで 30,000円

※5週目以降は、1週につき7,000円加算

※料金に光熱水費(電気・ガス・水道・灯油代を含  
まれ  
ています)

・貸布団(1名分料金)については、以下のとおりと  
なります。

1週間 4,104円+税


2週間 6,264円+税

3週間 8,208円+税





# おためし暮らし住宅見取図

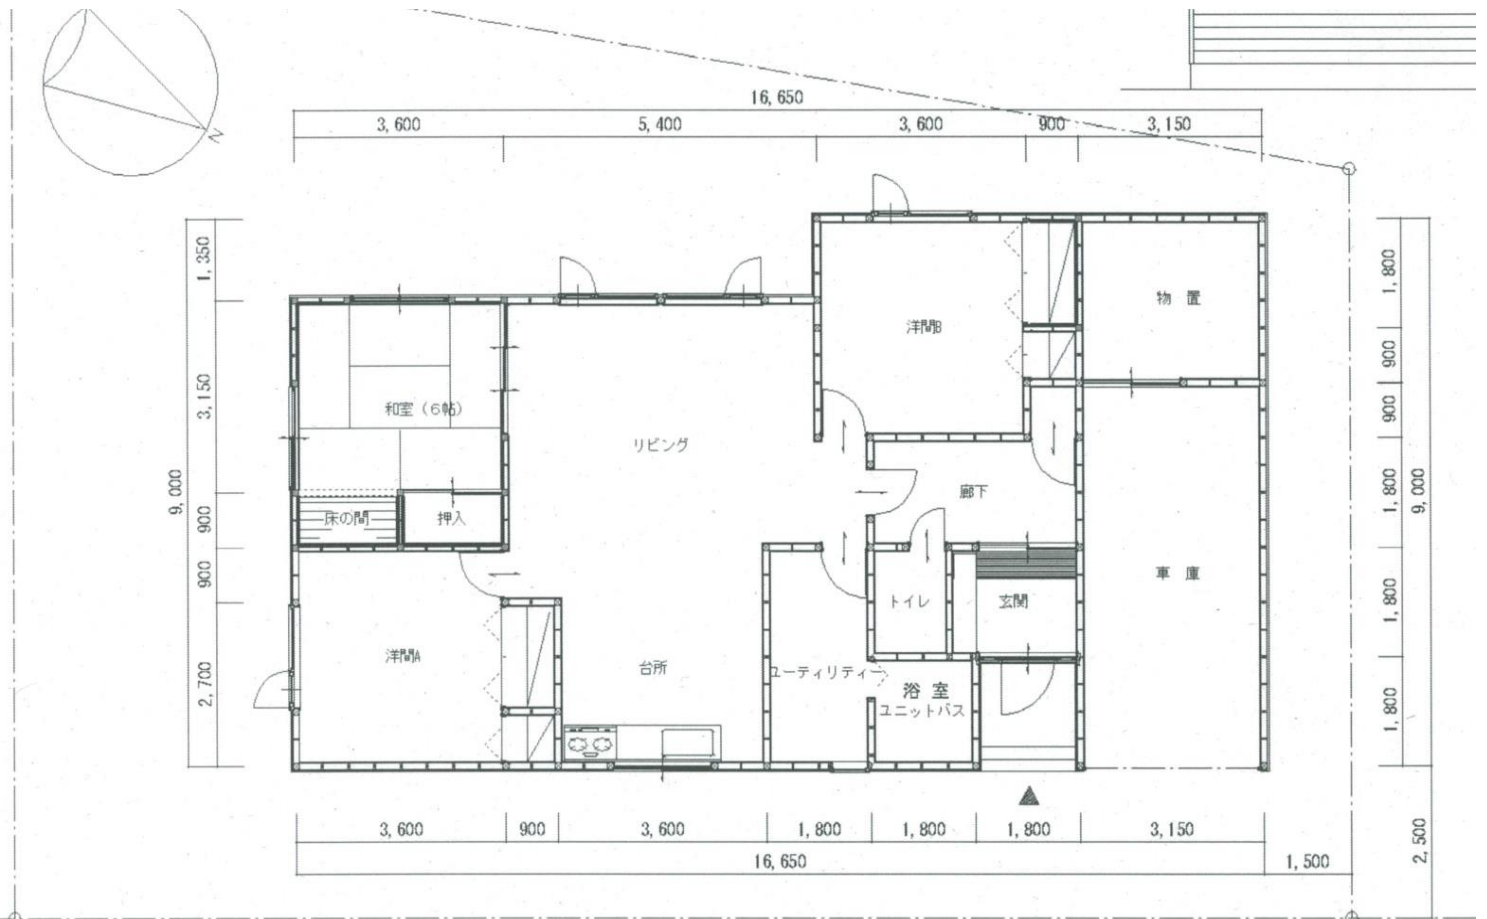

配置図・平面図 S=1:100